


SITUACE DIO - ETAPA III.



DETAIL - OTÁČENÍ LINK. BUS

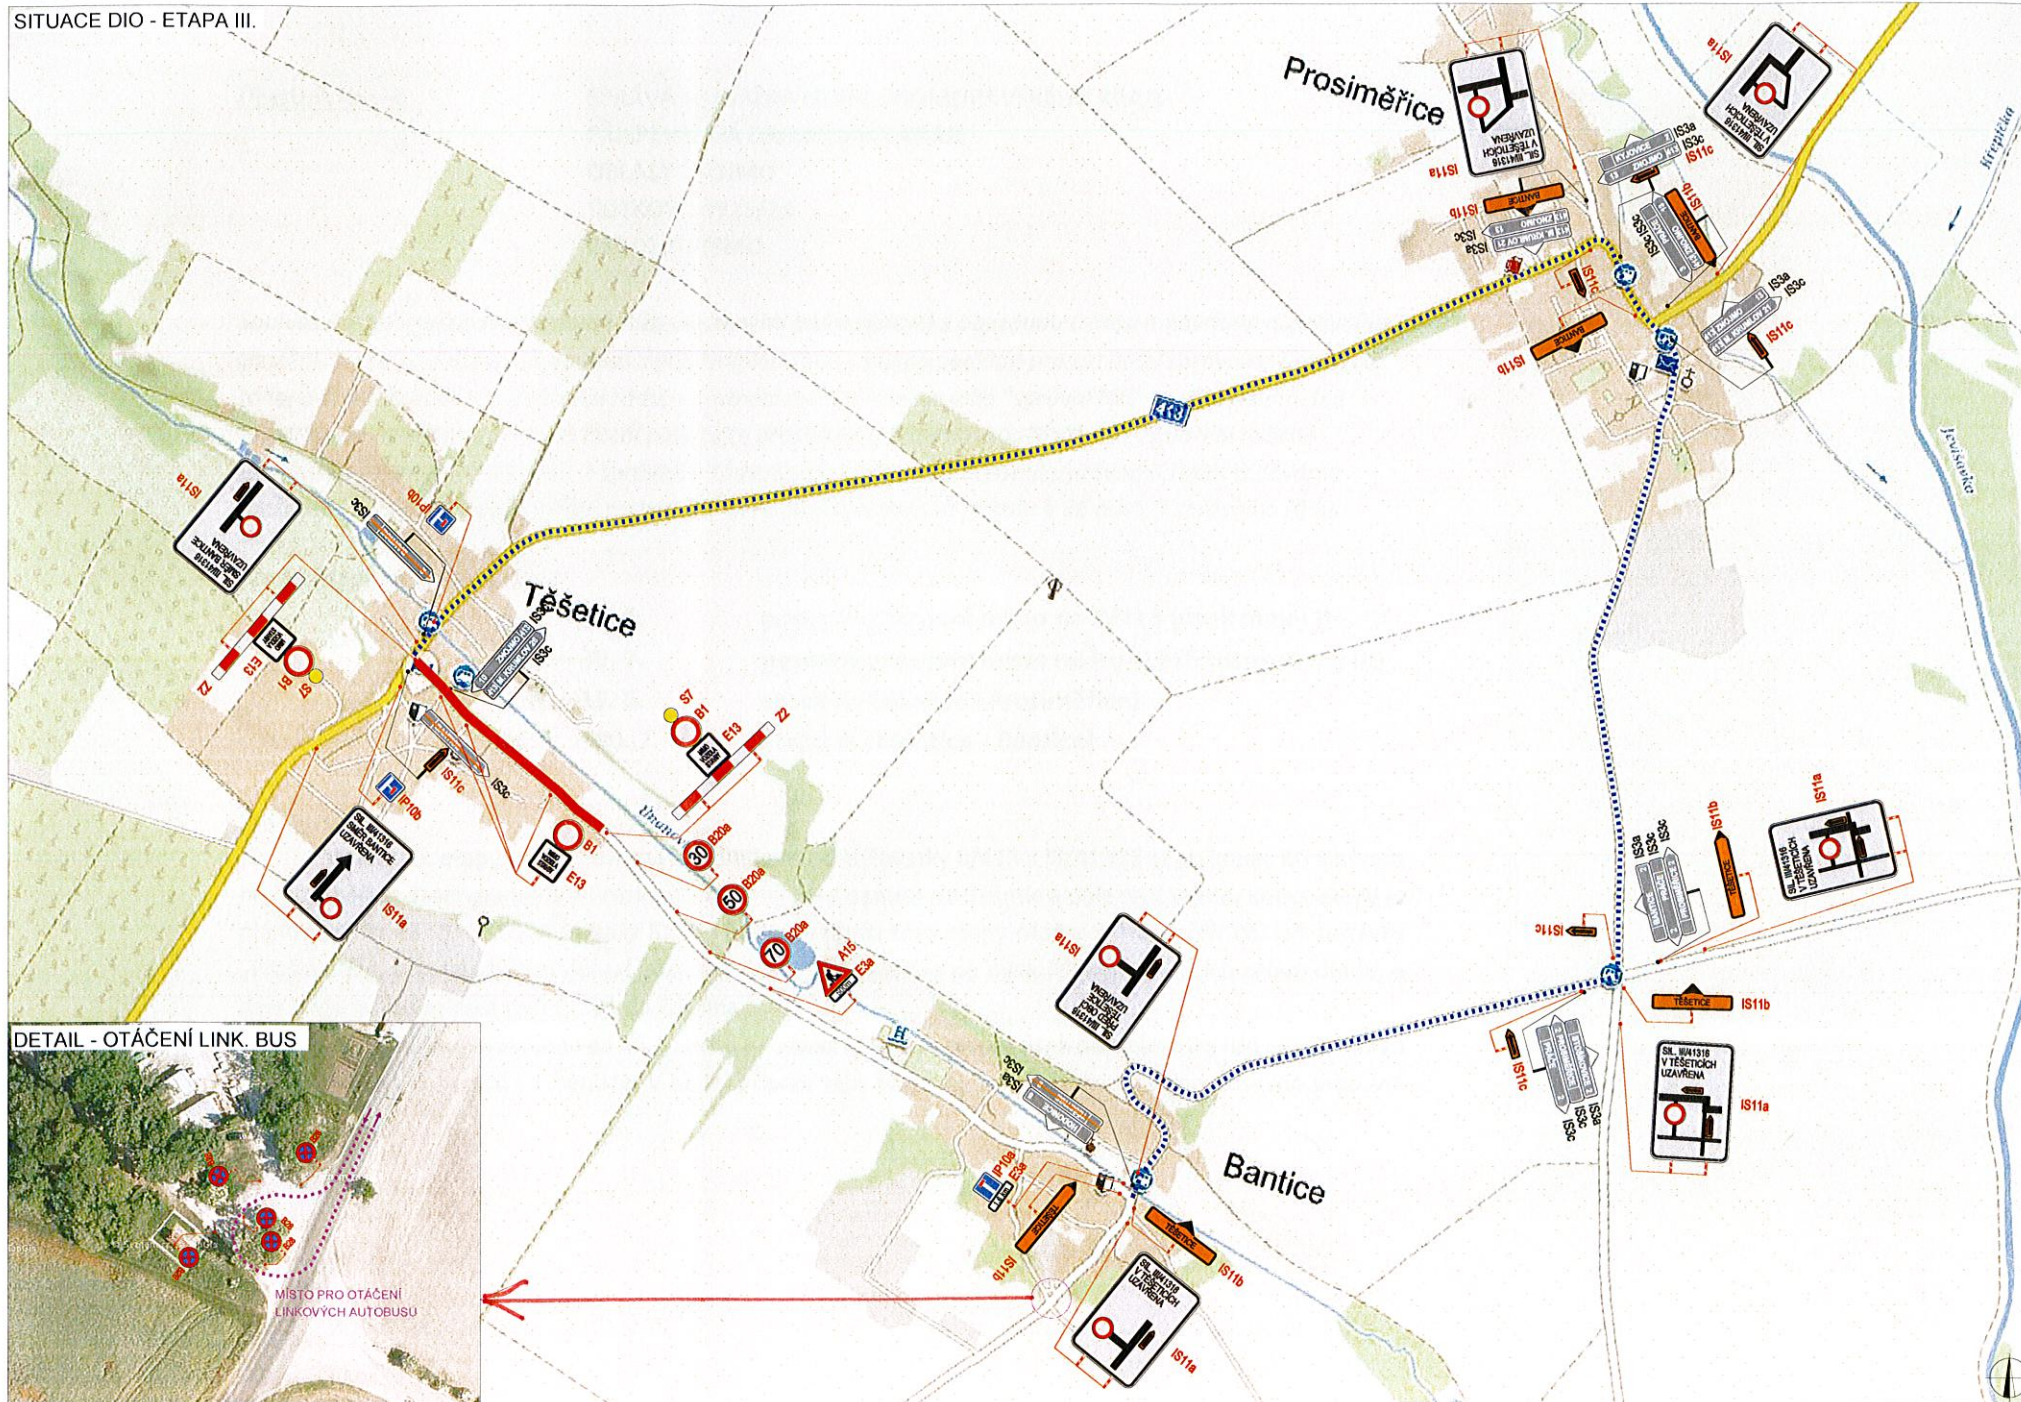

MÍSTO PRO OTÁČENÍ LINKOVÝCH AUTOBUSŮ

PLATNOST DOKUMENTACE

POLICIE ČESKÉ REPUBLIKY - KŘP JMK - DP KRPB-44201/ČJ-2018-061306 za DI ZN por. Mgr. Ladislav Loun POLICIE ČESKÉ REPUBLIKY KRAJSKÉ ŘEDITELSTVÍ POLICIE JIHOVMORAVSKÉHO KRAJE DOPRAVNÍ INSPEKCE TIT 670 20 Znojmo 3 SOUHLASÍME S PDZ, ZUK, UZAVÍRKO A OBJÍZDNOU TRASOU. PLATNOST TOHOTO VYJÁDRĚNÍ JE 1 ROK. V Znojmo dne 11. 6. 2018	SOUHLASÍME S PDZ, ZUK, UZAVÍRKO A OBJÍZDNOU TRASOU. V dne	SOUHLASÍME S PDZ, ZUK, UZAVÍRKO A OBJÍZDNOU TRASOU. V dne
SOUHLASÍME S PDZ, ZUK, UZAVÍRKO A OBJÍZDNOU TRASOU. V dne	SOUHLASÍME S PDZ, ZUK, UZAVÍRKO A OBJÍZDNOU TRASOU. V dne	SOUHLASÍME S PDZ, ZUK, UZAVÍRKO A OBJÍZDNOU TRASOU. V dne

SITUACE ŠÍŘŠÍCH VZTAHŮ



LEGENDA

	P6 TRVALÉ SVISLÉ DOPRAVNÍ ZNAČENÍ
	DOČASNĚ ZNEPLATNĚNÉ TRVALÉ DOPRAVNÍ ZNAČENÍ
	NAVRŽENÉ PŘECHODNÉ DOPRAVNÍ ZNAČENÍ
	UZAVŘENÝ ÚSEK
	OBJÍZDNÁ TRASA

ZODPOVĚDNÝ PROJEKTANT:	Jakub Humplík	
VYPRACOVAL:	Ing. Jakub Beneš	
KONTROLOVAL:	Jakub Humplík	
NÁZEV STAVBY:	TĚŠETICE PRŮTAH Těšetice u Znojma	ČÍSLO ZAKÁZKY: 174/2017
OBDAH:	Situace dopravně-inženýrských opatření	DATUM: 31.5.2018
		FORMÁT: 3x A4
		MĚŘÍTKO:
		ČÍSLO PŘÍLOHY: SOUHRNÁ
		1



GEFAB CS spol. s r.o.
Světské 5, 620 00 Brno
http://www.gefab.cz